


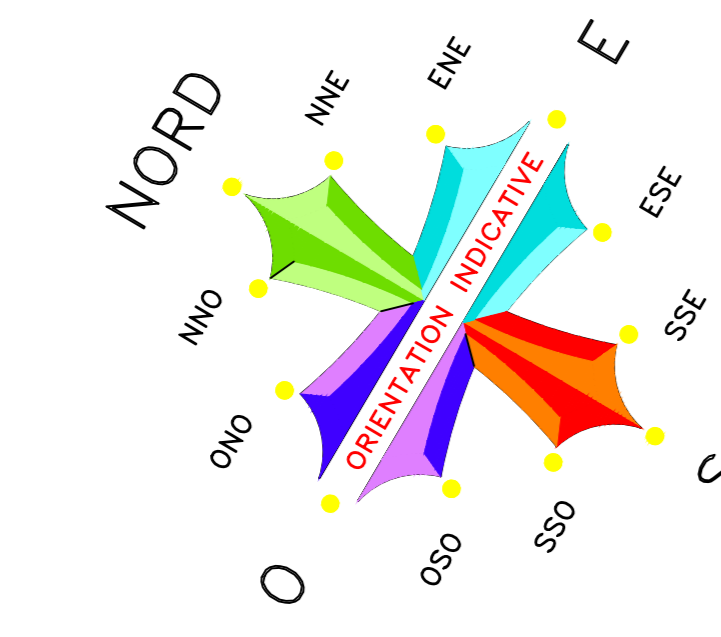

TIRAGE PROVISOIRE
 TRANSMIS pour INFORMATION
 ne doit pas être utilisé pour la réalisation d'un projet
 SUPERFICIES et DIMENSIONS
 DEFINITIVES APRES BORNAGE

- Parking privatif NON CLOS (position IMPOSEE)
- 5.00m dimensions obligatoires 5.00 m x 3.30 m
 - 5.00m 3.00m dimensions obligatoires 5.00 m x 6.00 m
 - transformateur
 - cheminement piéton
 - stationnement
 - espace vert
 - bassin paysagé
 - construction en rez-de-chaussée OBLIGATOIRE avec toit-terrasse graphique à été dressé en 2021
 - construction en mitoyenneté OBLIGATOIRE
 - servitude réciproque de passage
 - servitude de réseau pluvial
 - construction en R+0 MAXIMUM

- Point d'Alimétrie terrain naturel en 2021
- Talus existant
- Courbes de niveau



Ce document n'est contractuel que s'il comporte date et signature originale de Géomètre Expert - Ce plan a été établi par fichier numérique pour l'échelle indiquée ci-dessous

Département de l'HERAULT
 Commune de SERVIAN
 ECHELLE : 1/250

Lotissement " Le COUSSAT "

PLAN de COMMERCIALISATION INDICATIF

CADASTRE
 Section AX
 Lieu-dit La Fourmière

ANGELOTTI
 GROUPE IMMOBILIER

SUD-GEO sarl
 Géomètres Experts Fondateurs
 Inscription O.G.E. : n° 97.607
 2, rue Albert MAONELLI
 344 000 MIEUX-LES-BAIGUES
 Tél : 04 67 37 65 76
 Fax : 04 67 37 65 70
 email : contact@sud-geo.fr

Dossier 21.3922 - Dressé en Juin 2023